


大臣認定壁倍率1, 7倍取得工法

土壁パネル取り付け

土壁パネル
壁倍率大臣認定
3、9倍取得工法

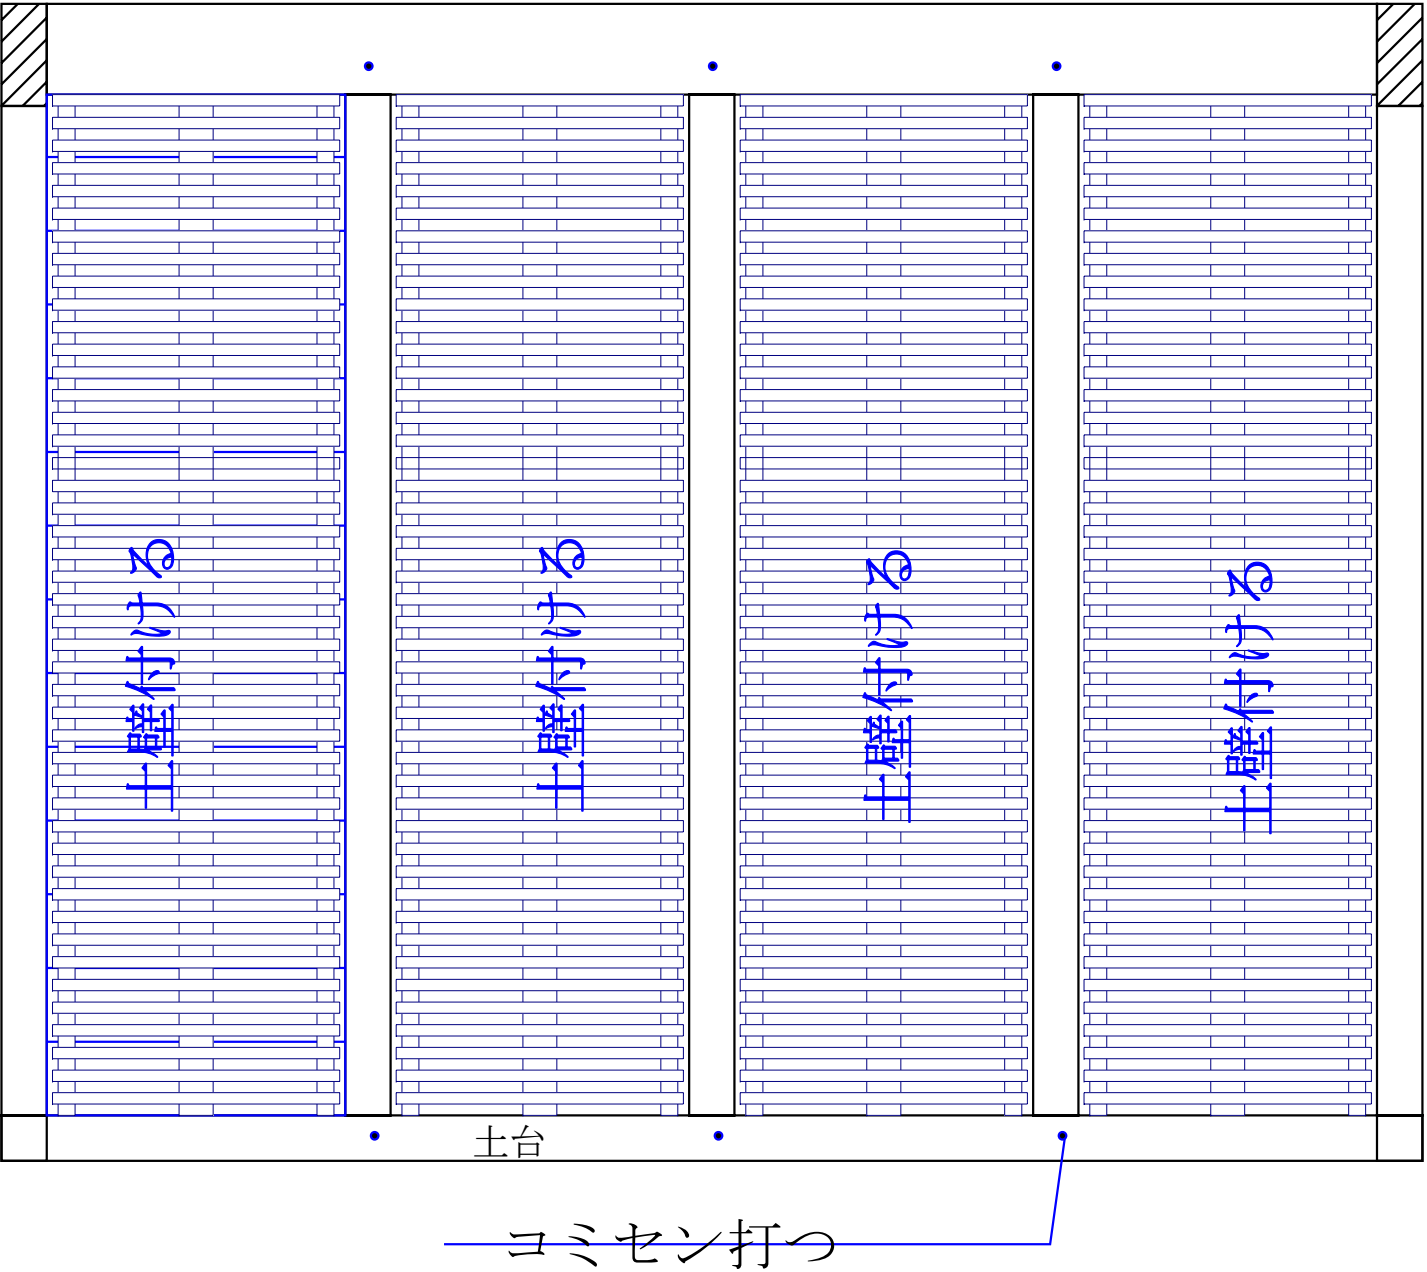


イーストボード ‘4 0 mm 4 方全面に施工する

一通り字前


大臣認定壁倍率1,7倍取得工法


土壁パネル
壁倍率
大臣認定
1,7倍取得
工法


室内専用、土壁パネル取り付け

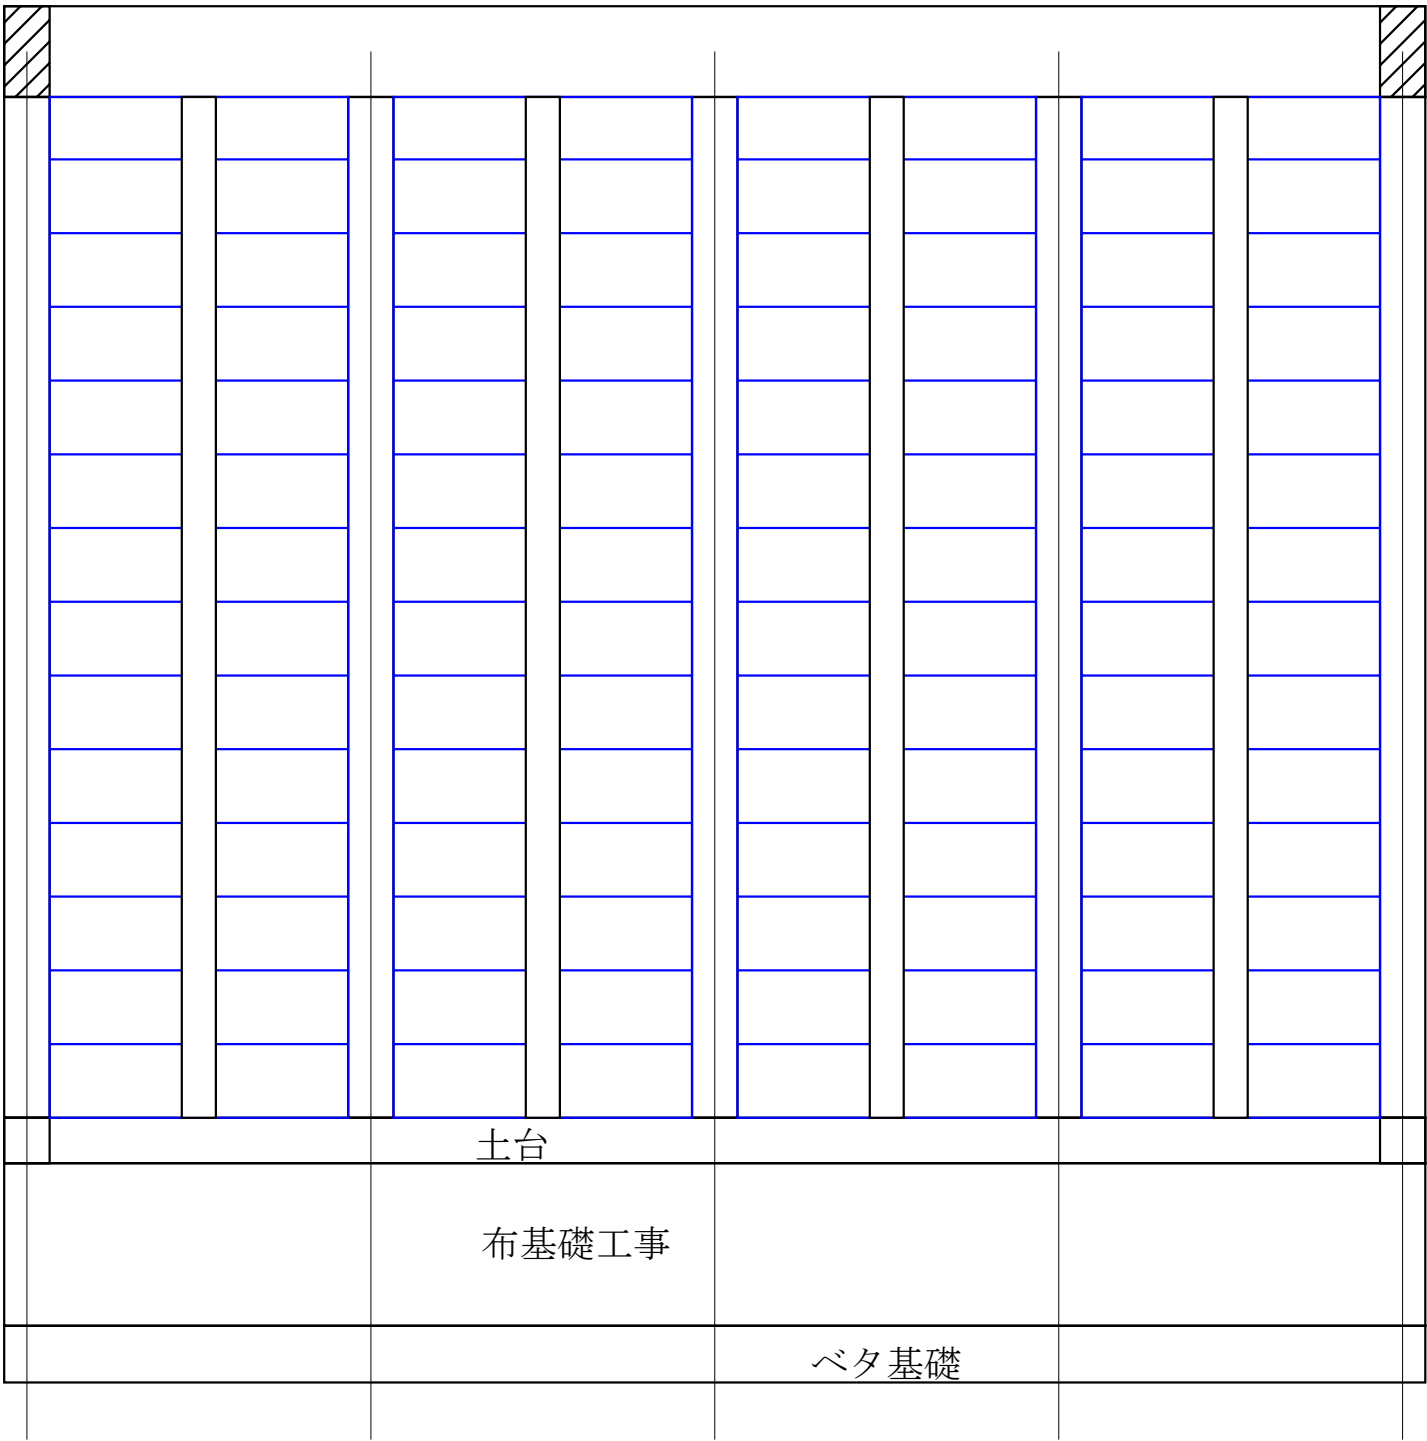


一通り字裏 展開図 土壁パネル

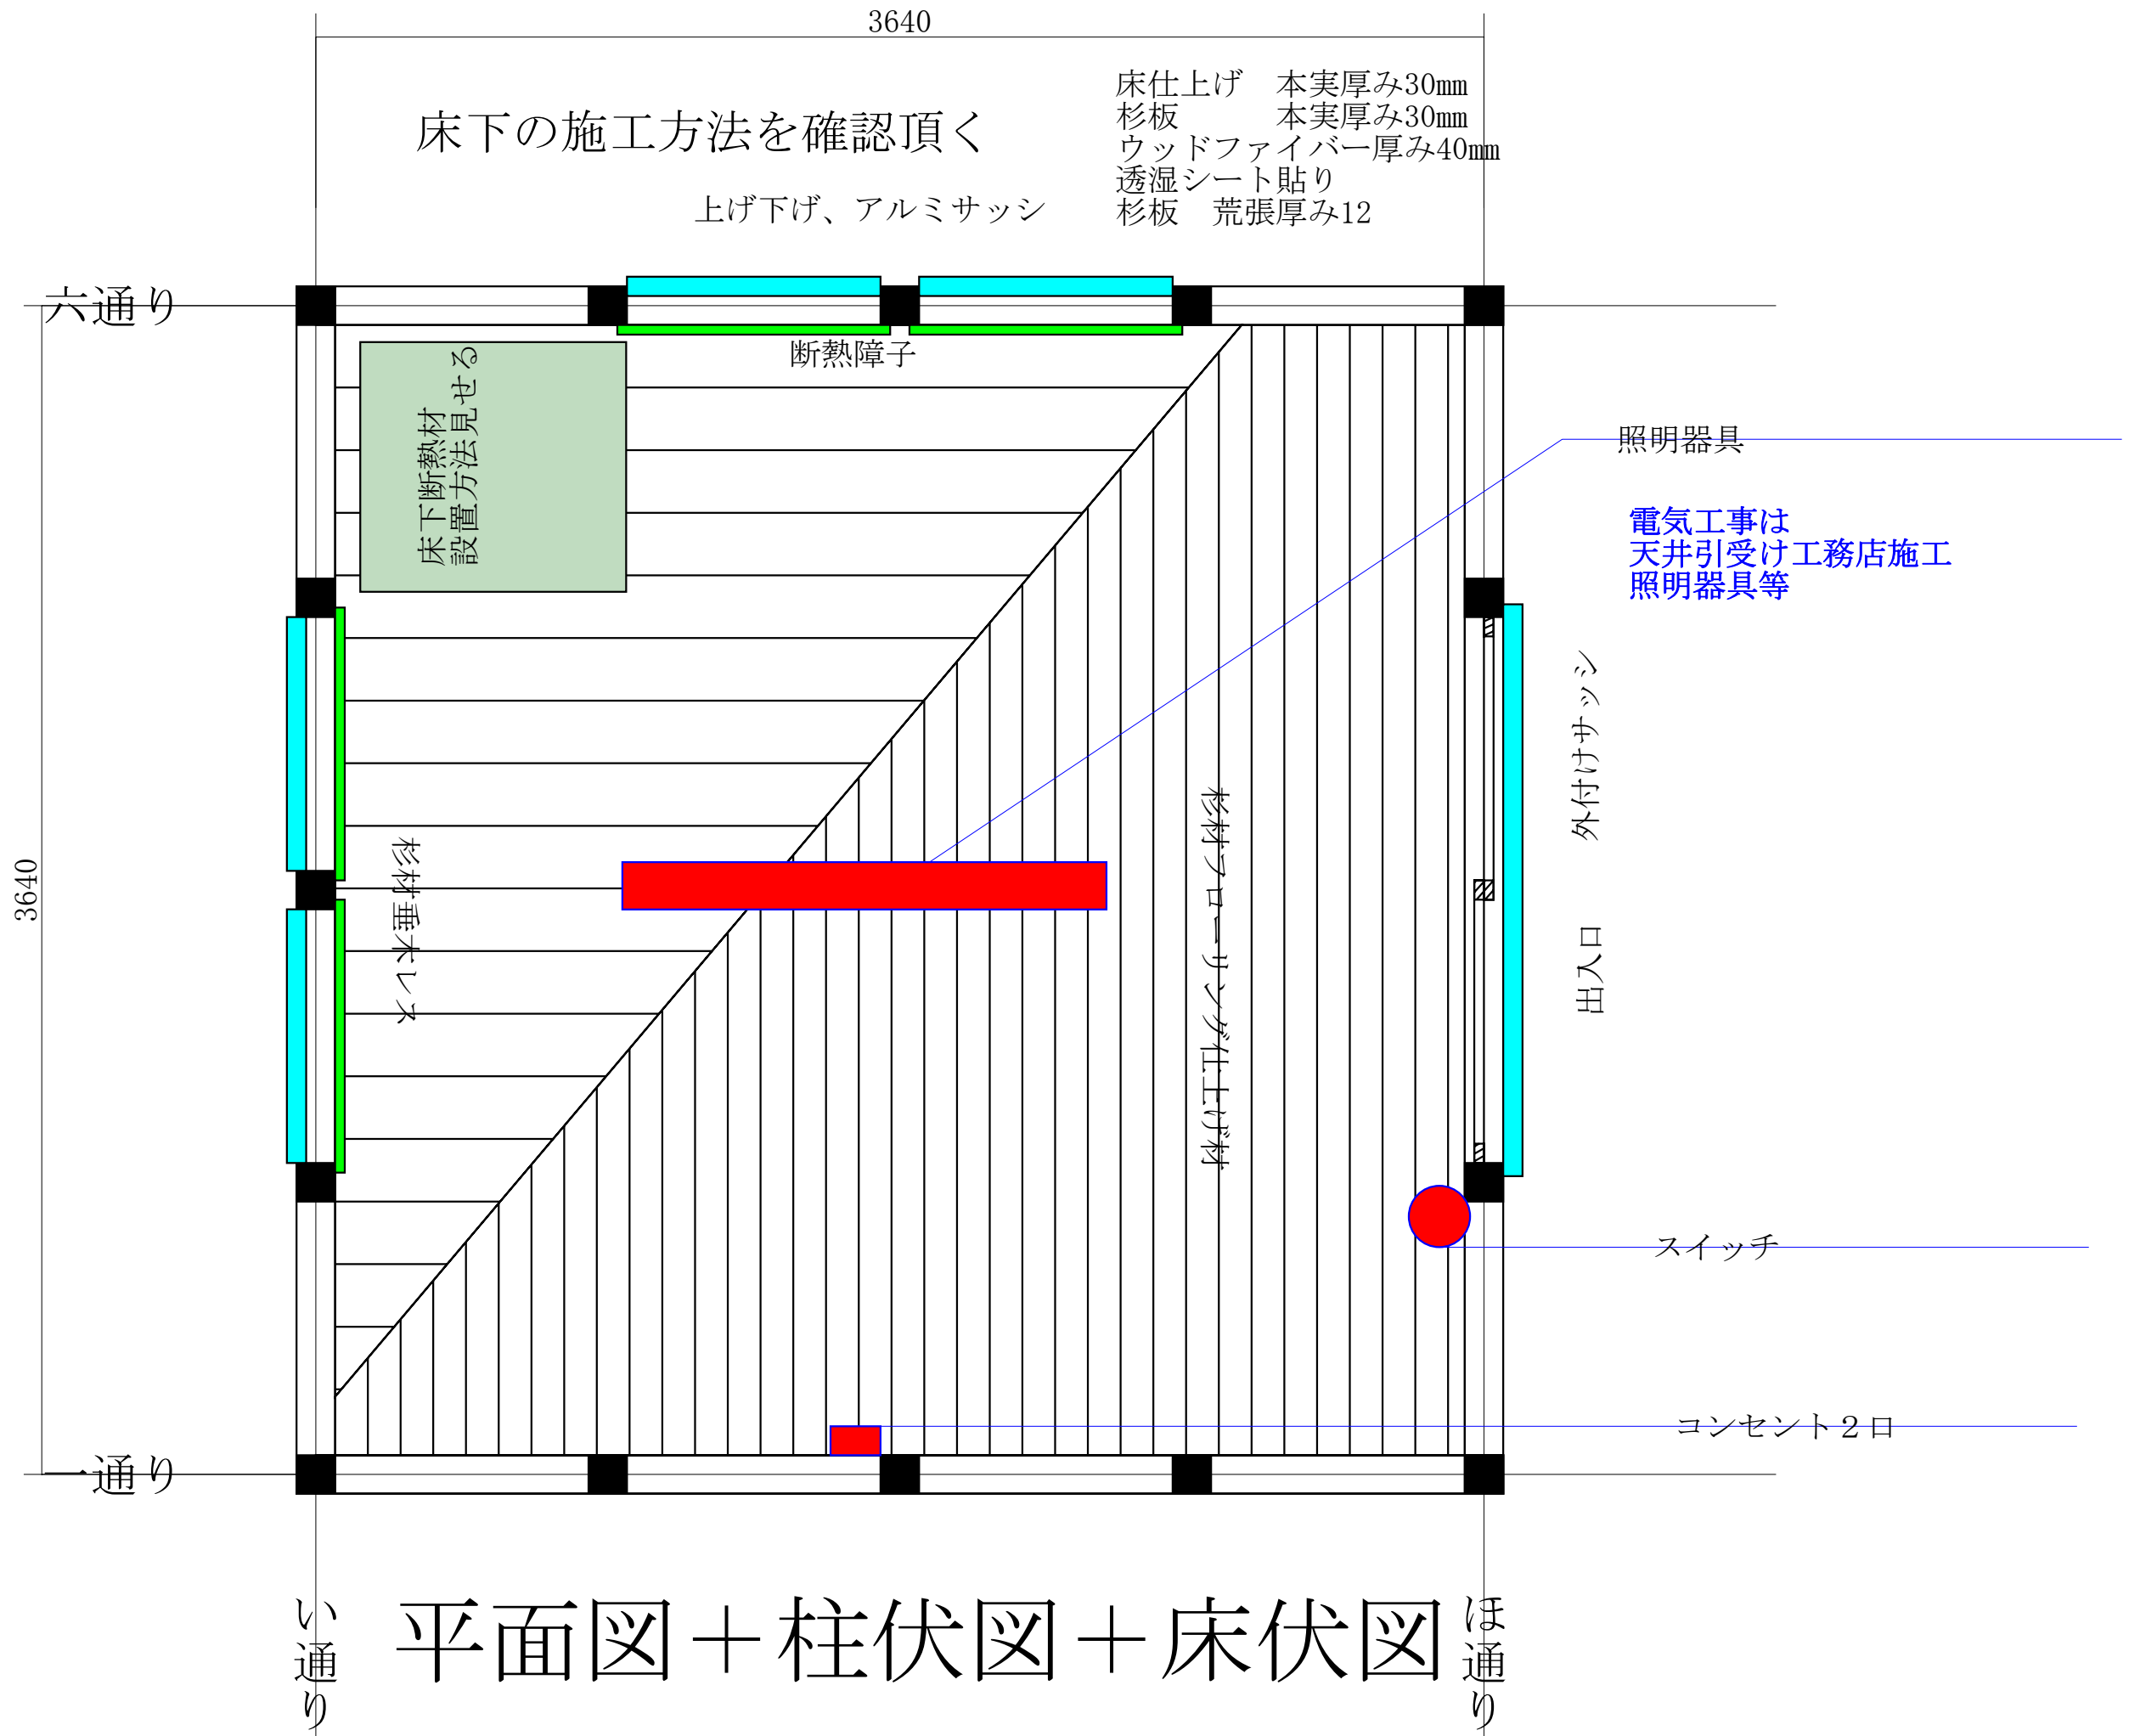

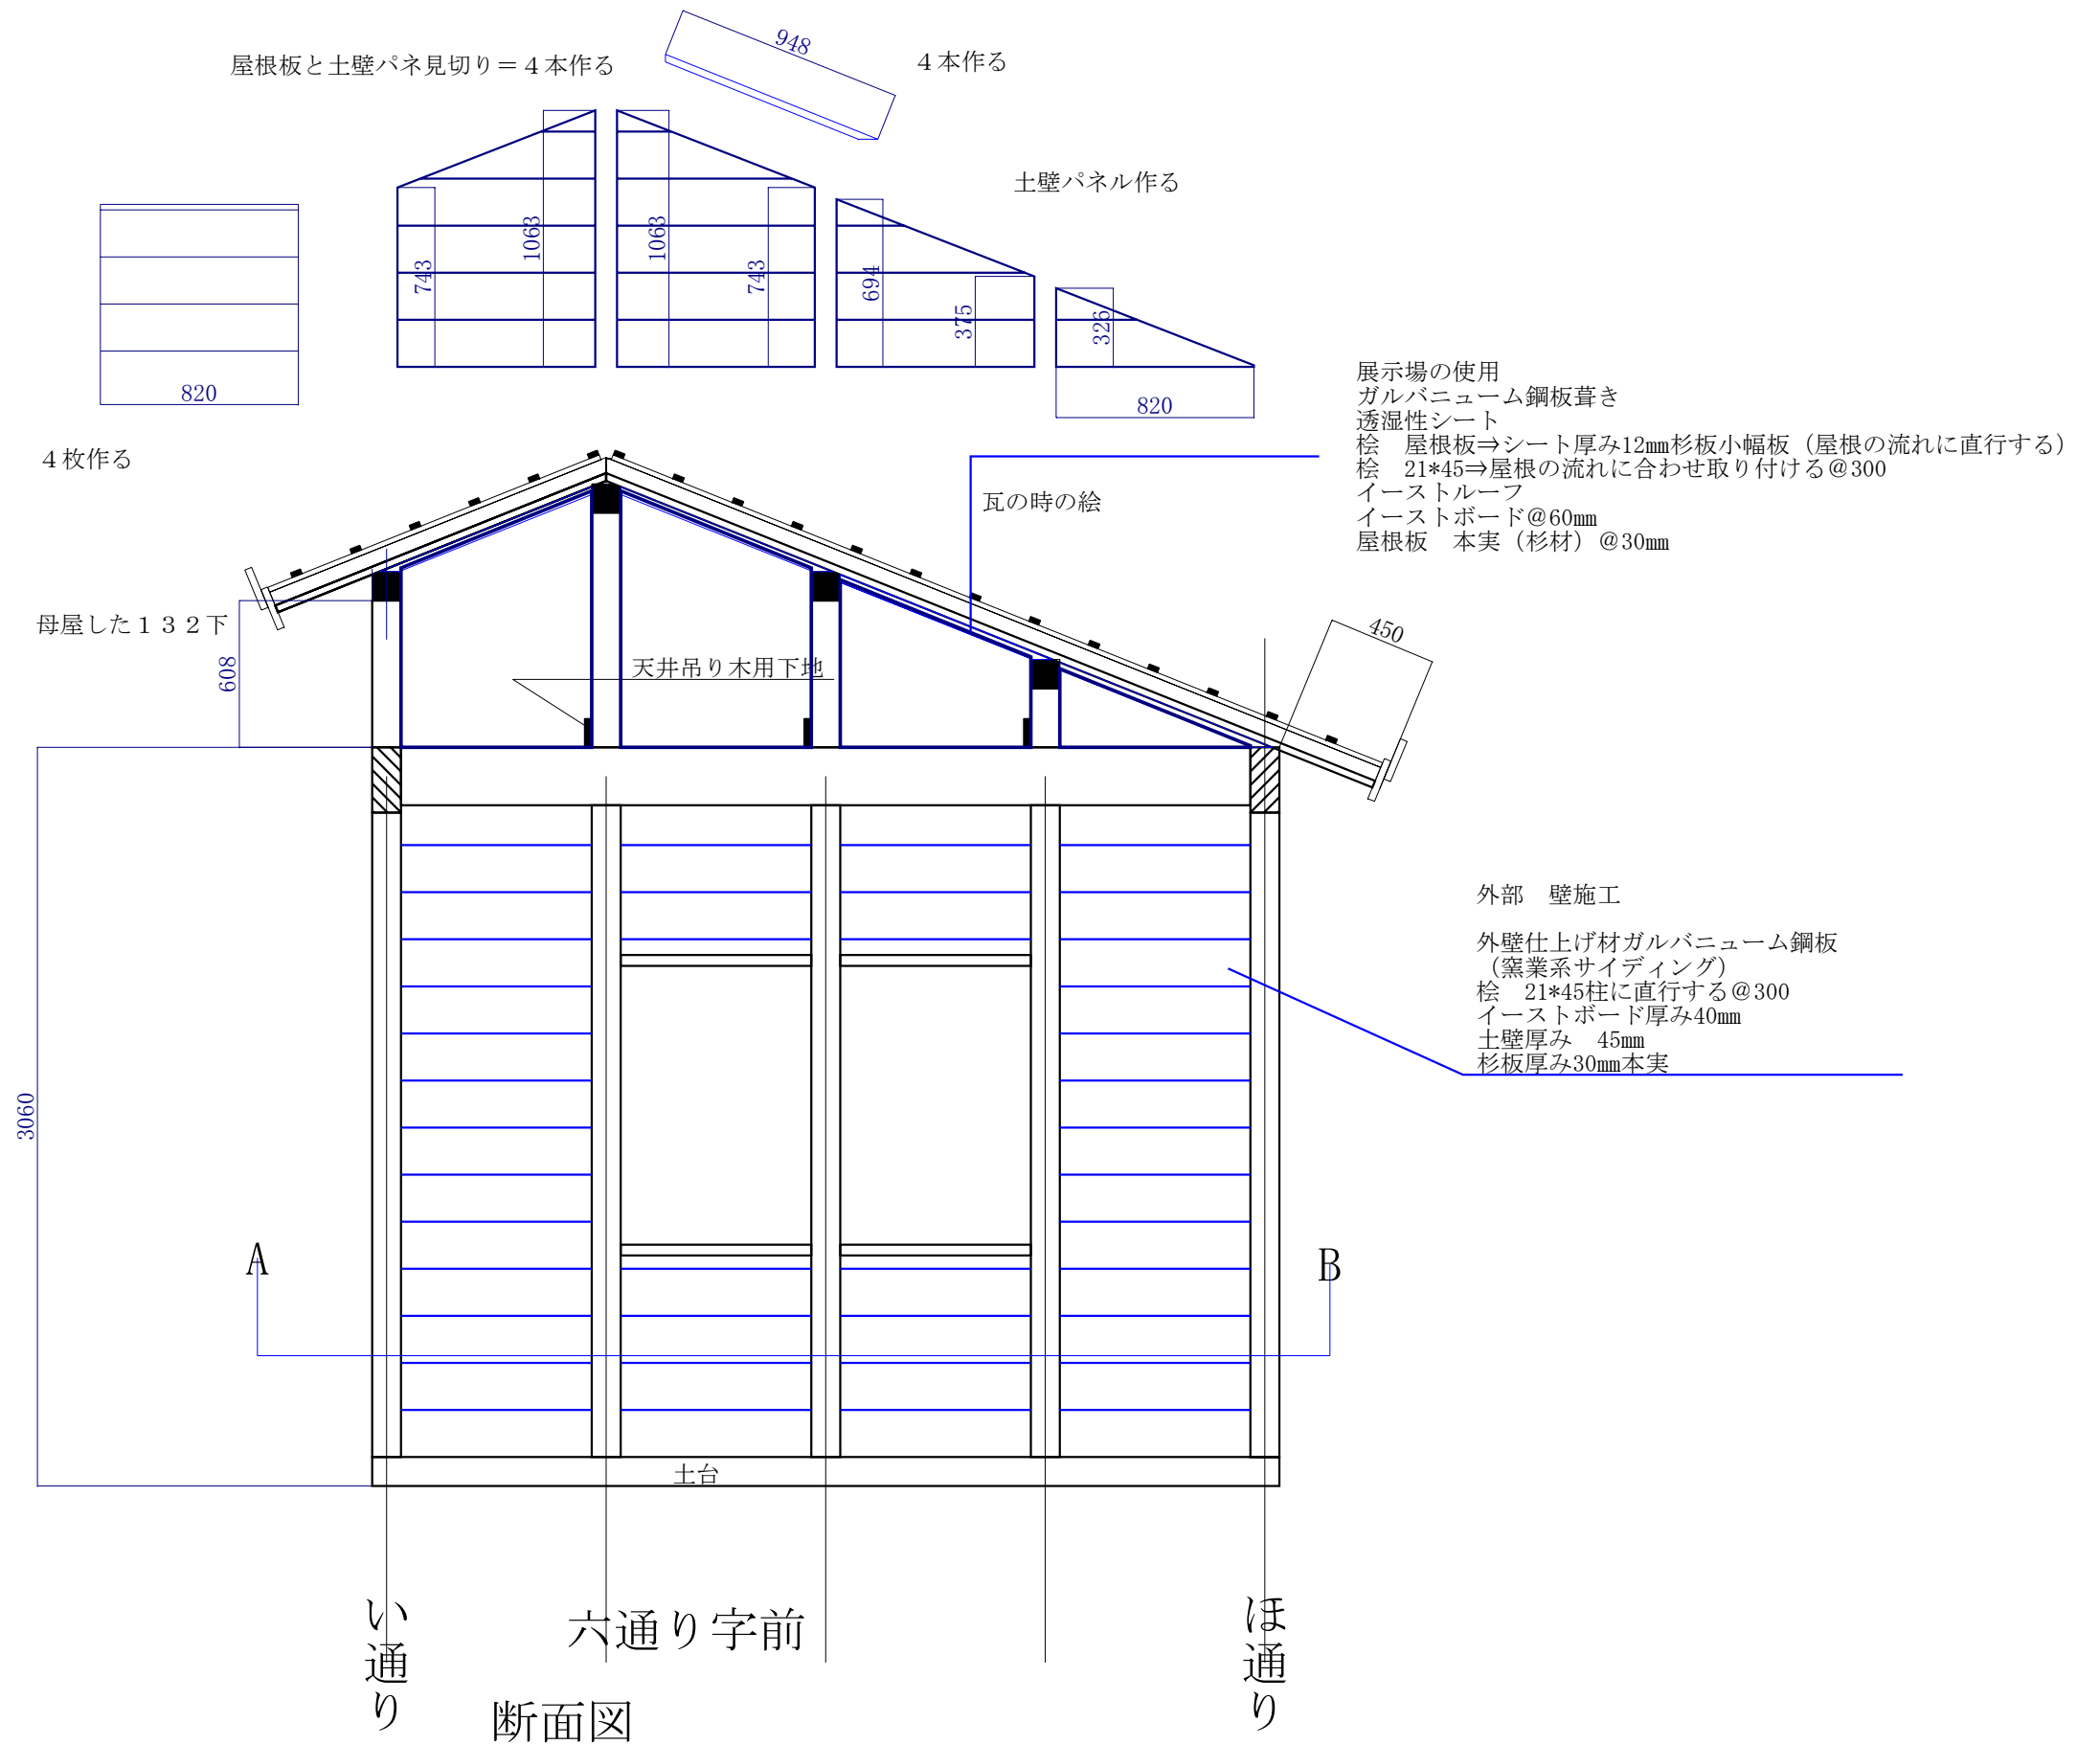

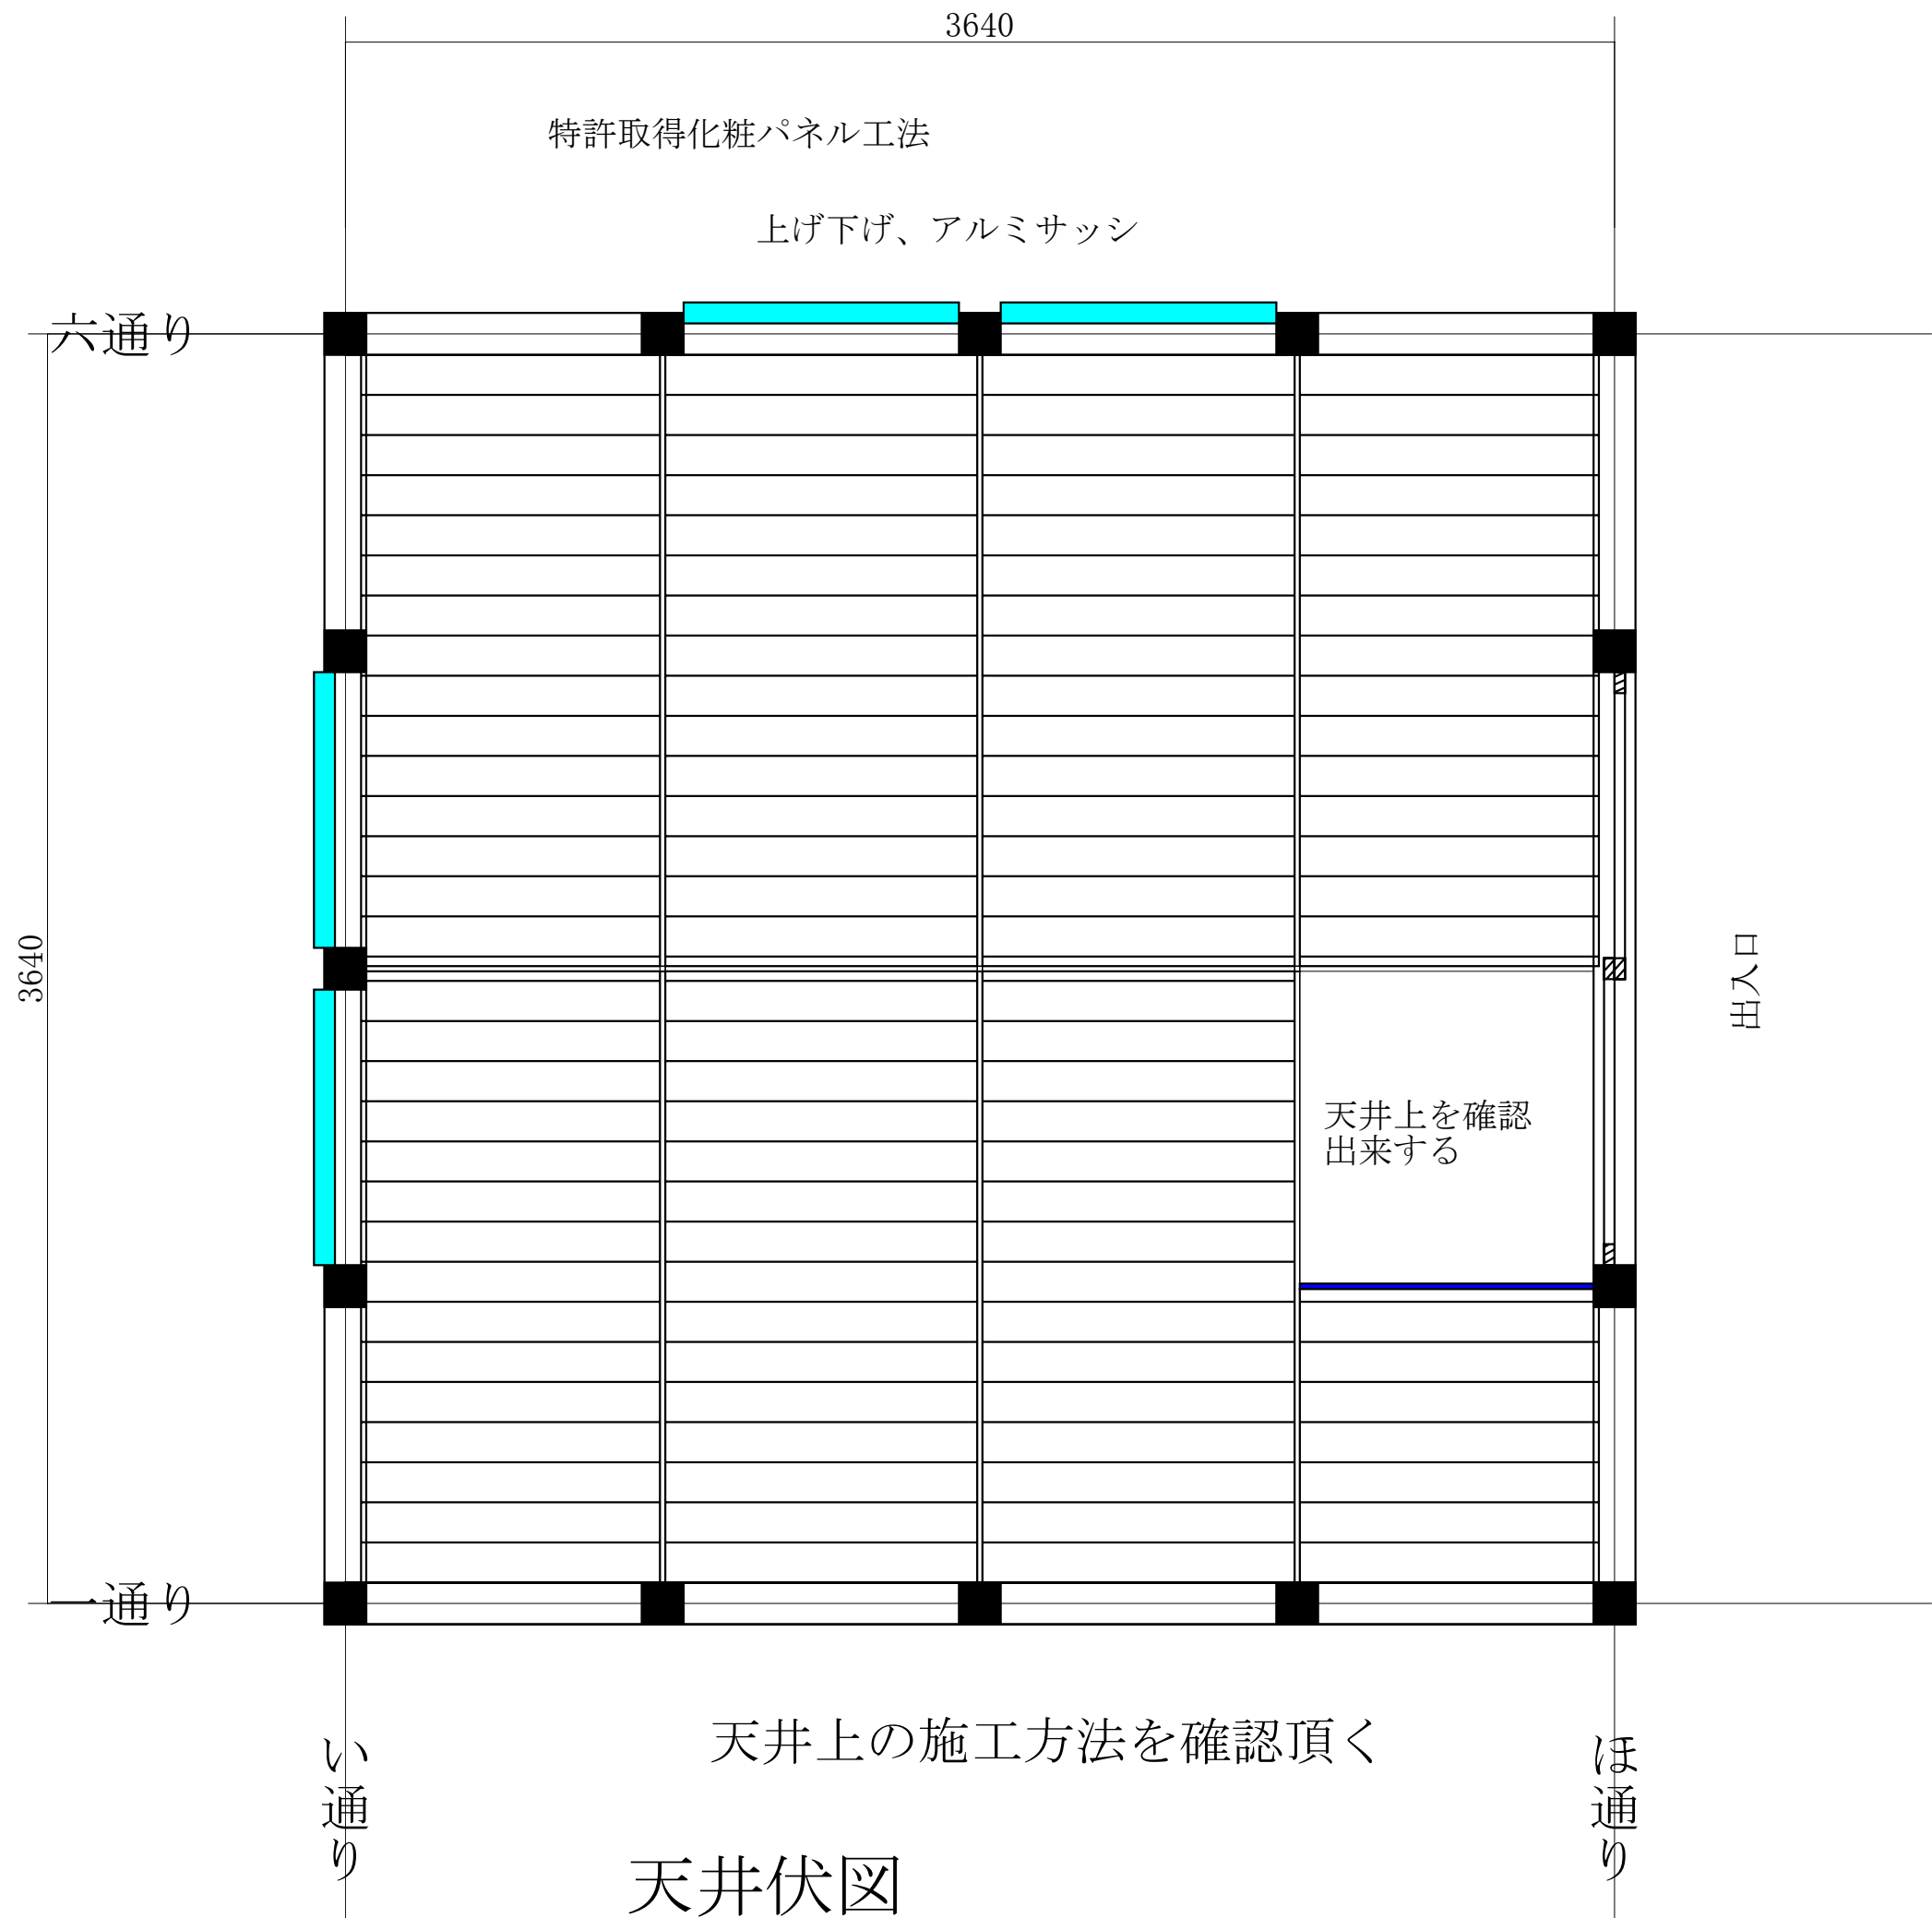

特許取得断熱障子パネル（窓面に取り付ける）オプション
カーテン替りに断熱性能を上げる（実験した数値を提示する）

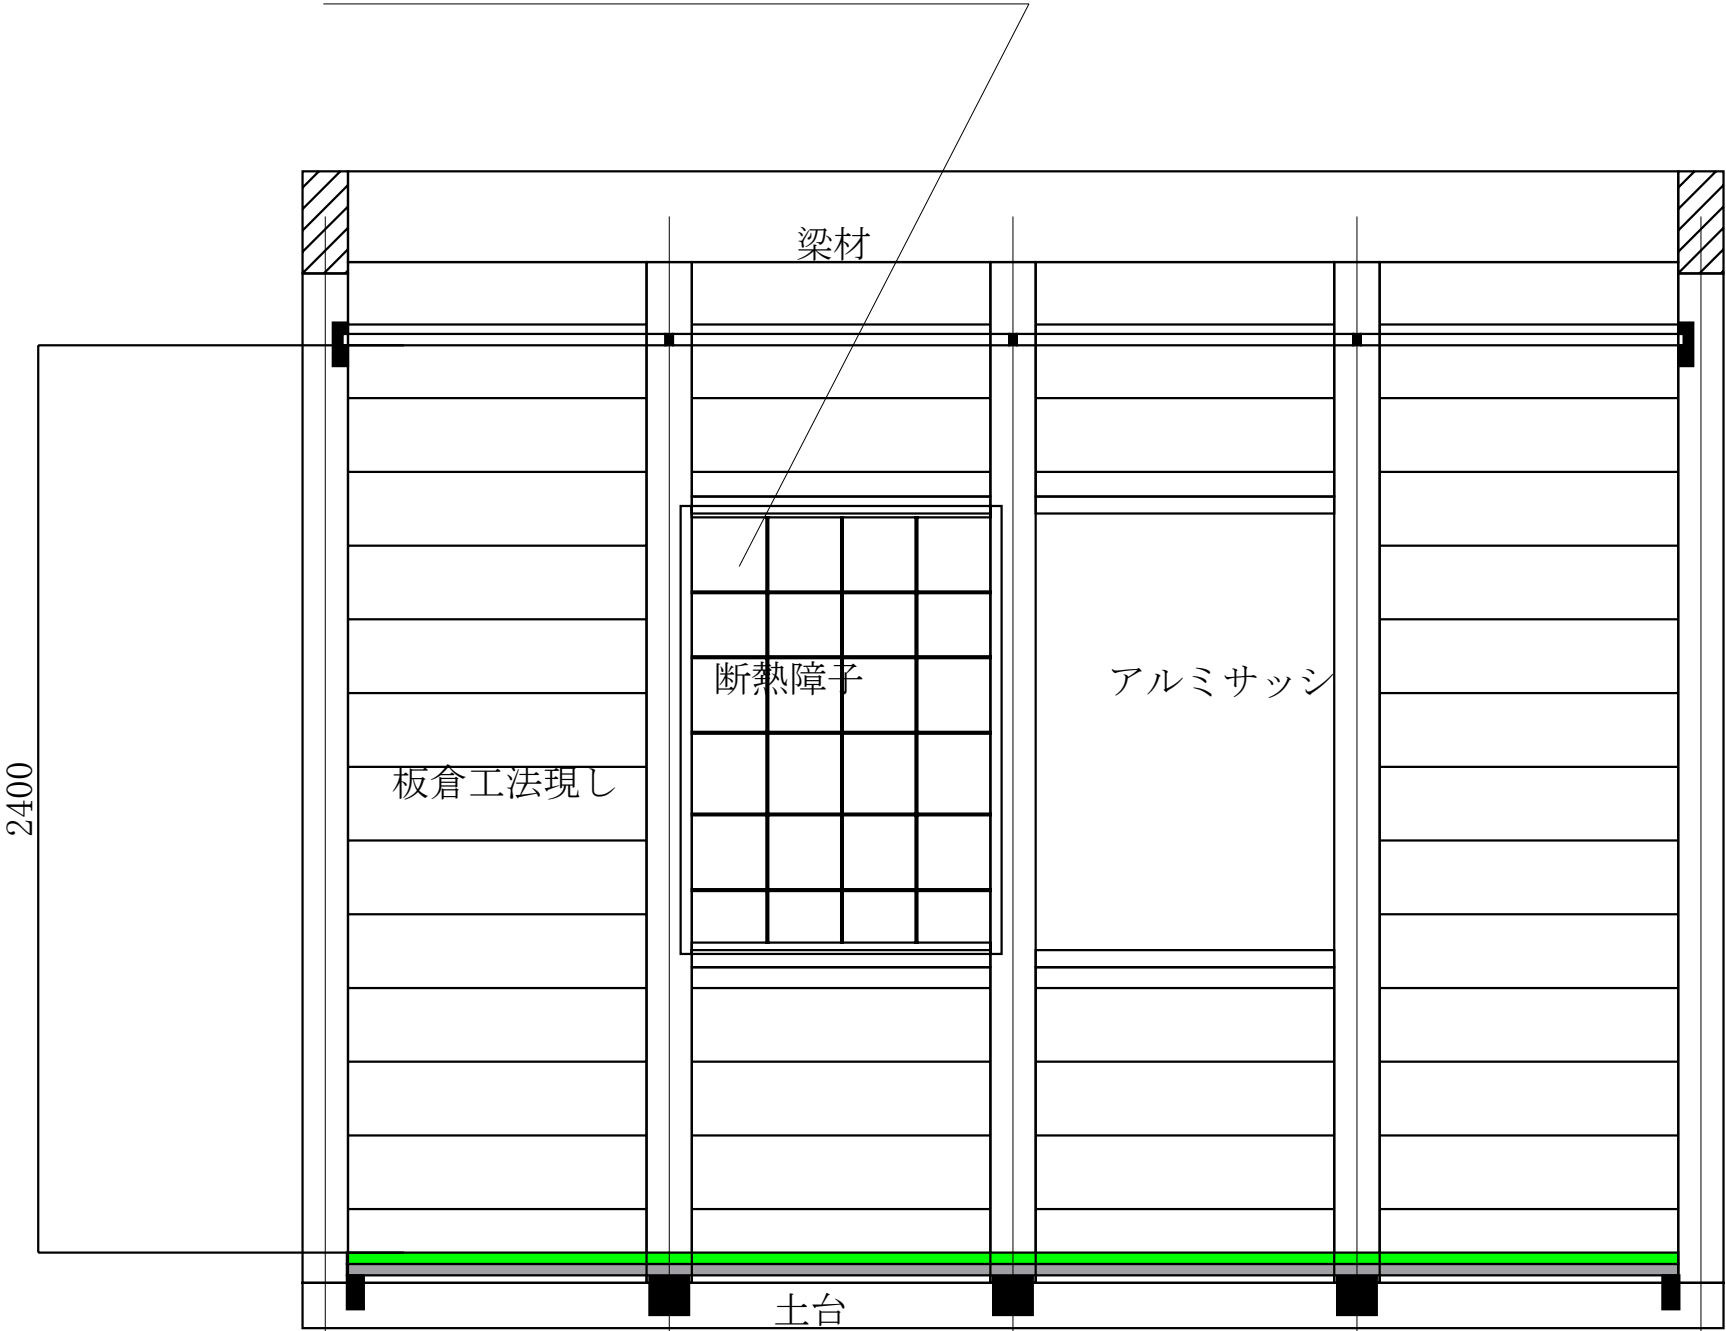


い通り字右

展開図＝



耐震、土壁パネル
壁倍率大臣認定4, 9倍取得工法

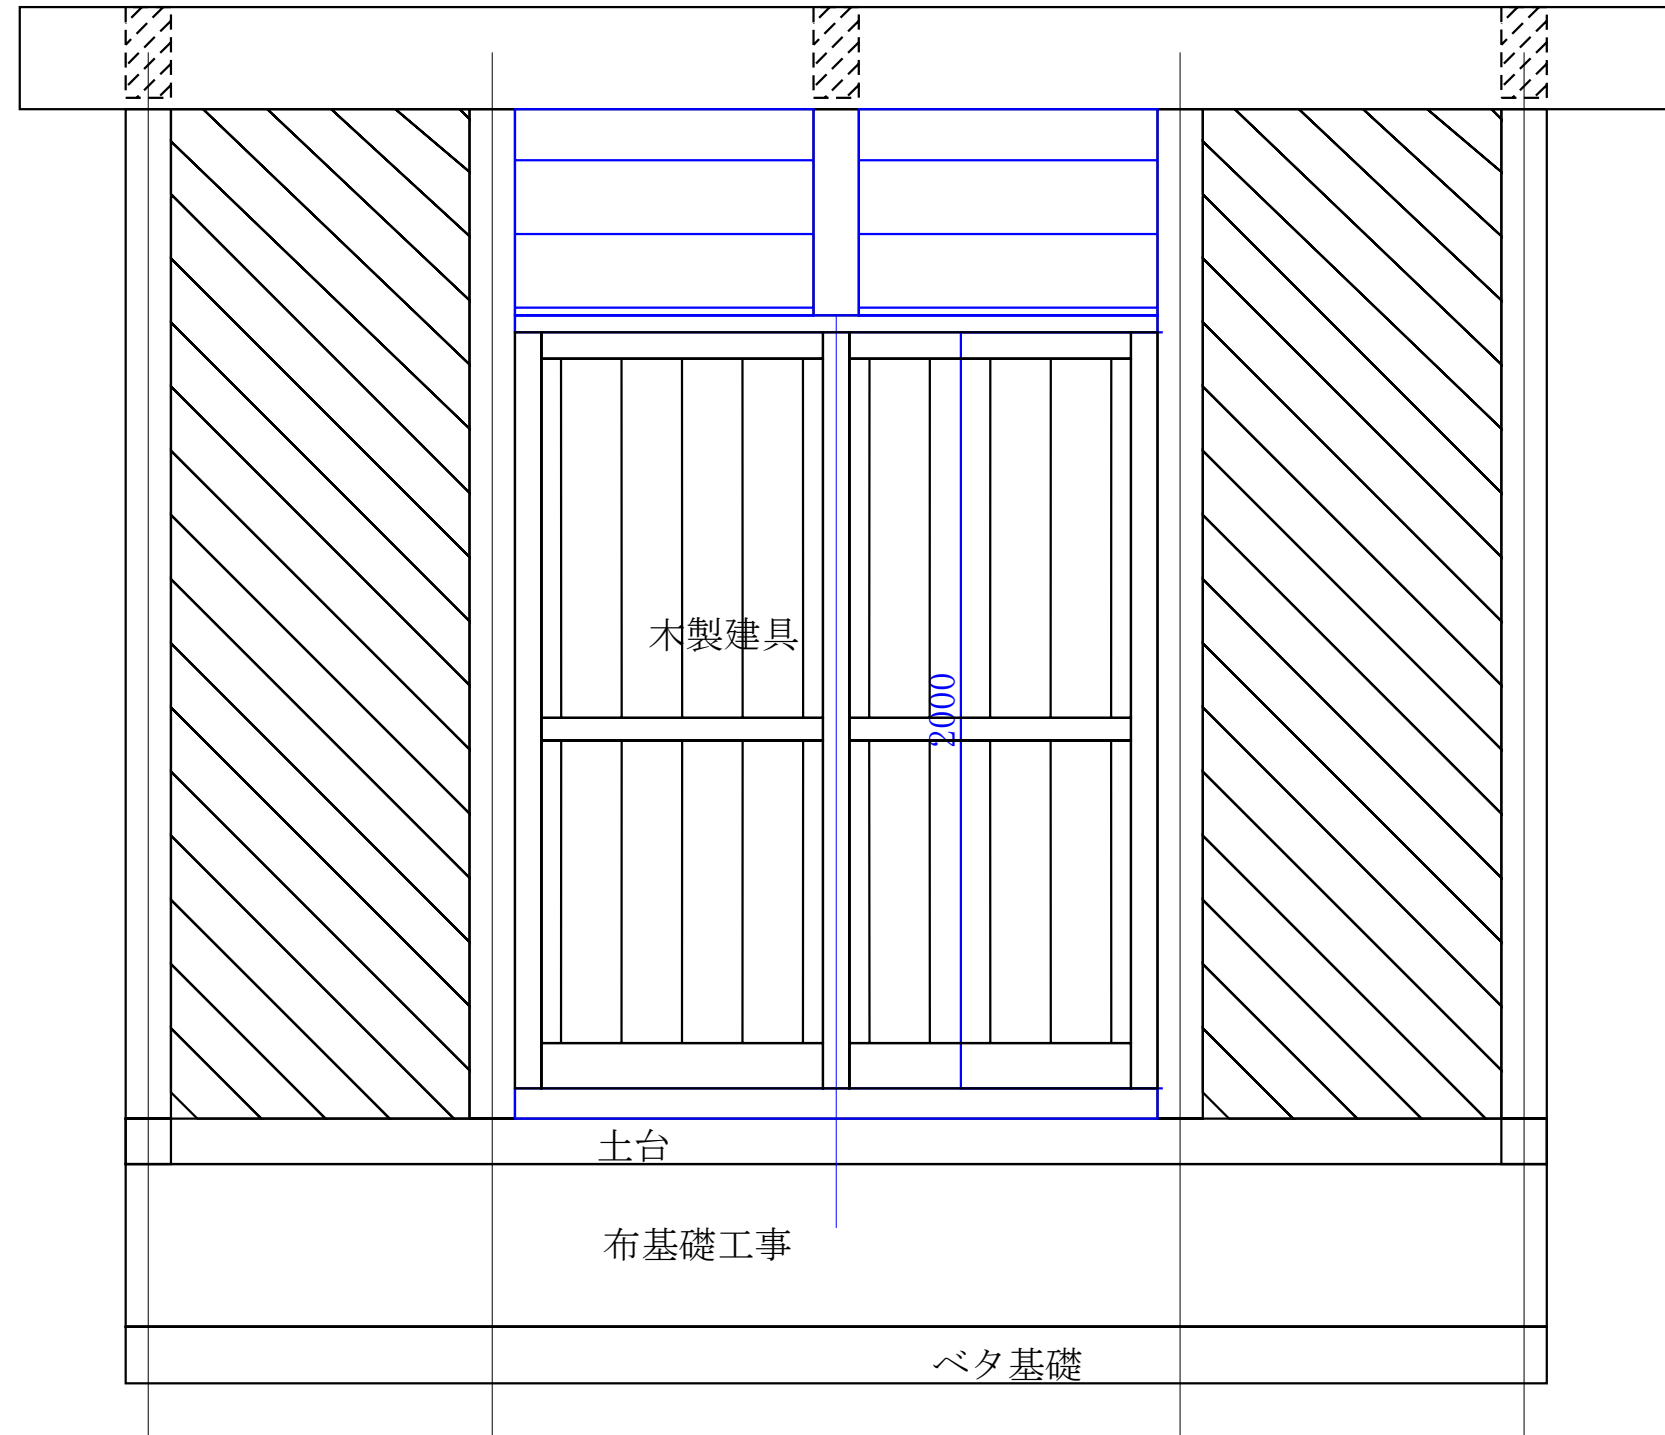


展開図 右字通り

大臣認定壁倍率1, 7倍取得工法


土壁パネル取り付け

土壁パネル
壁倍率大臣認定
3、9倍取得工法

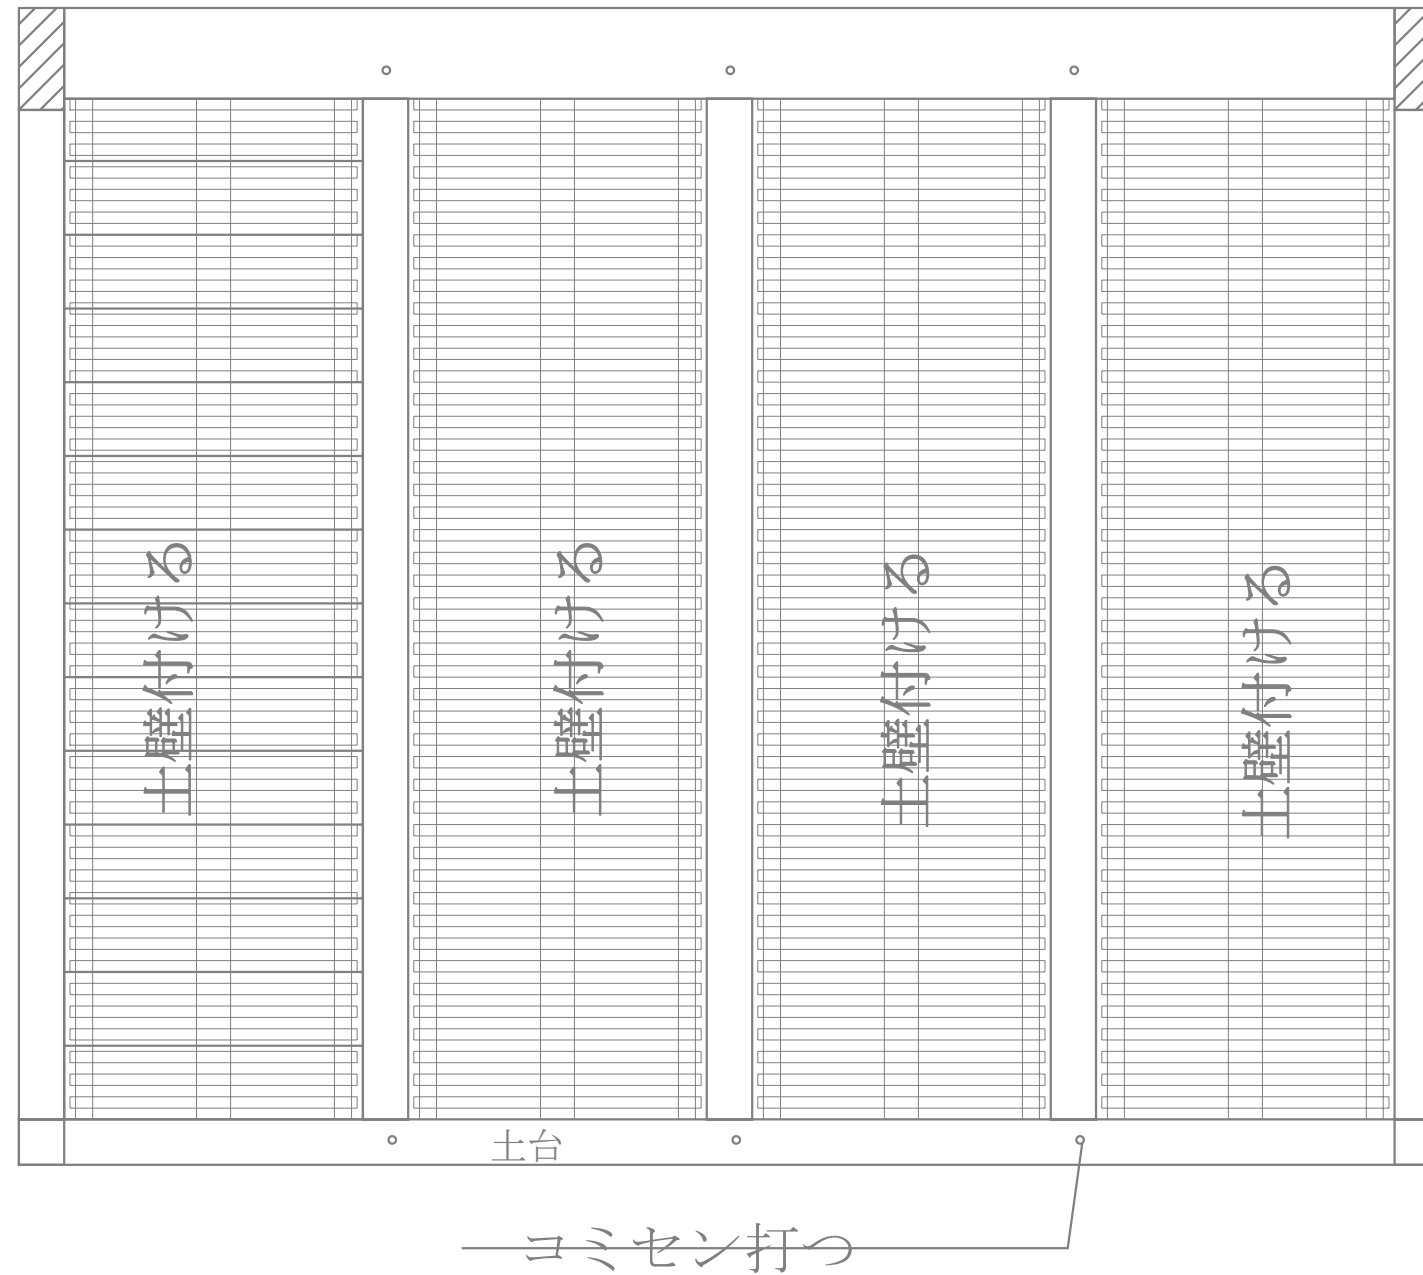


イーストボード ‘40mm’ 4方全面に施工する


一通り字前

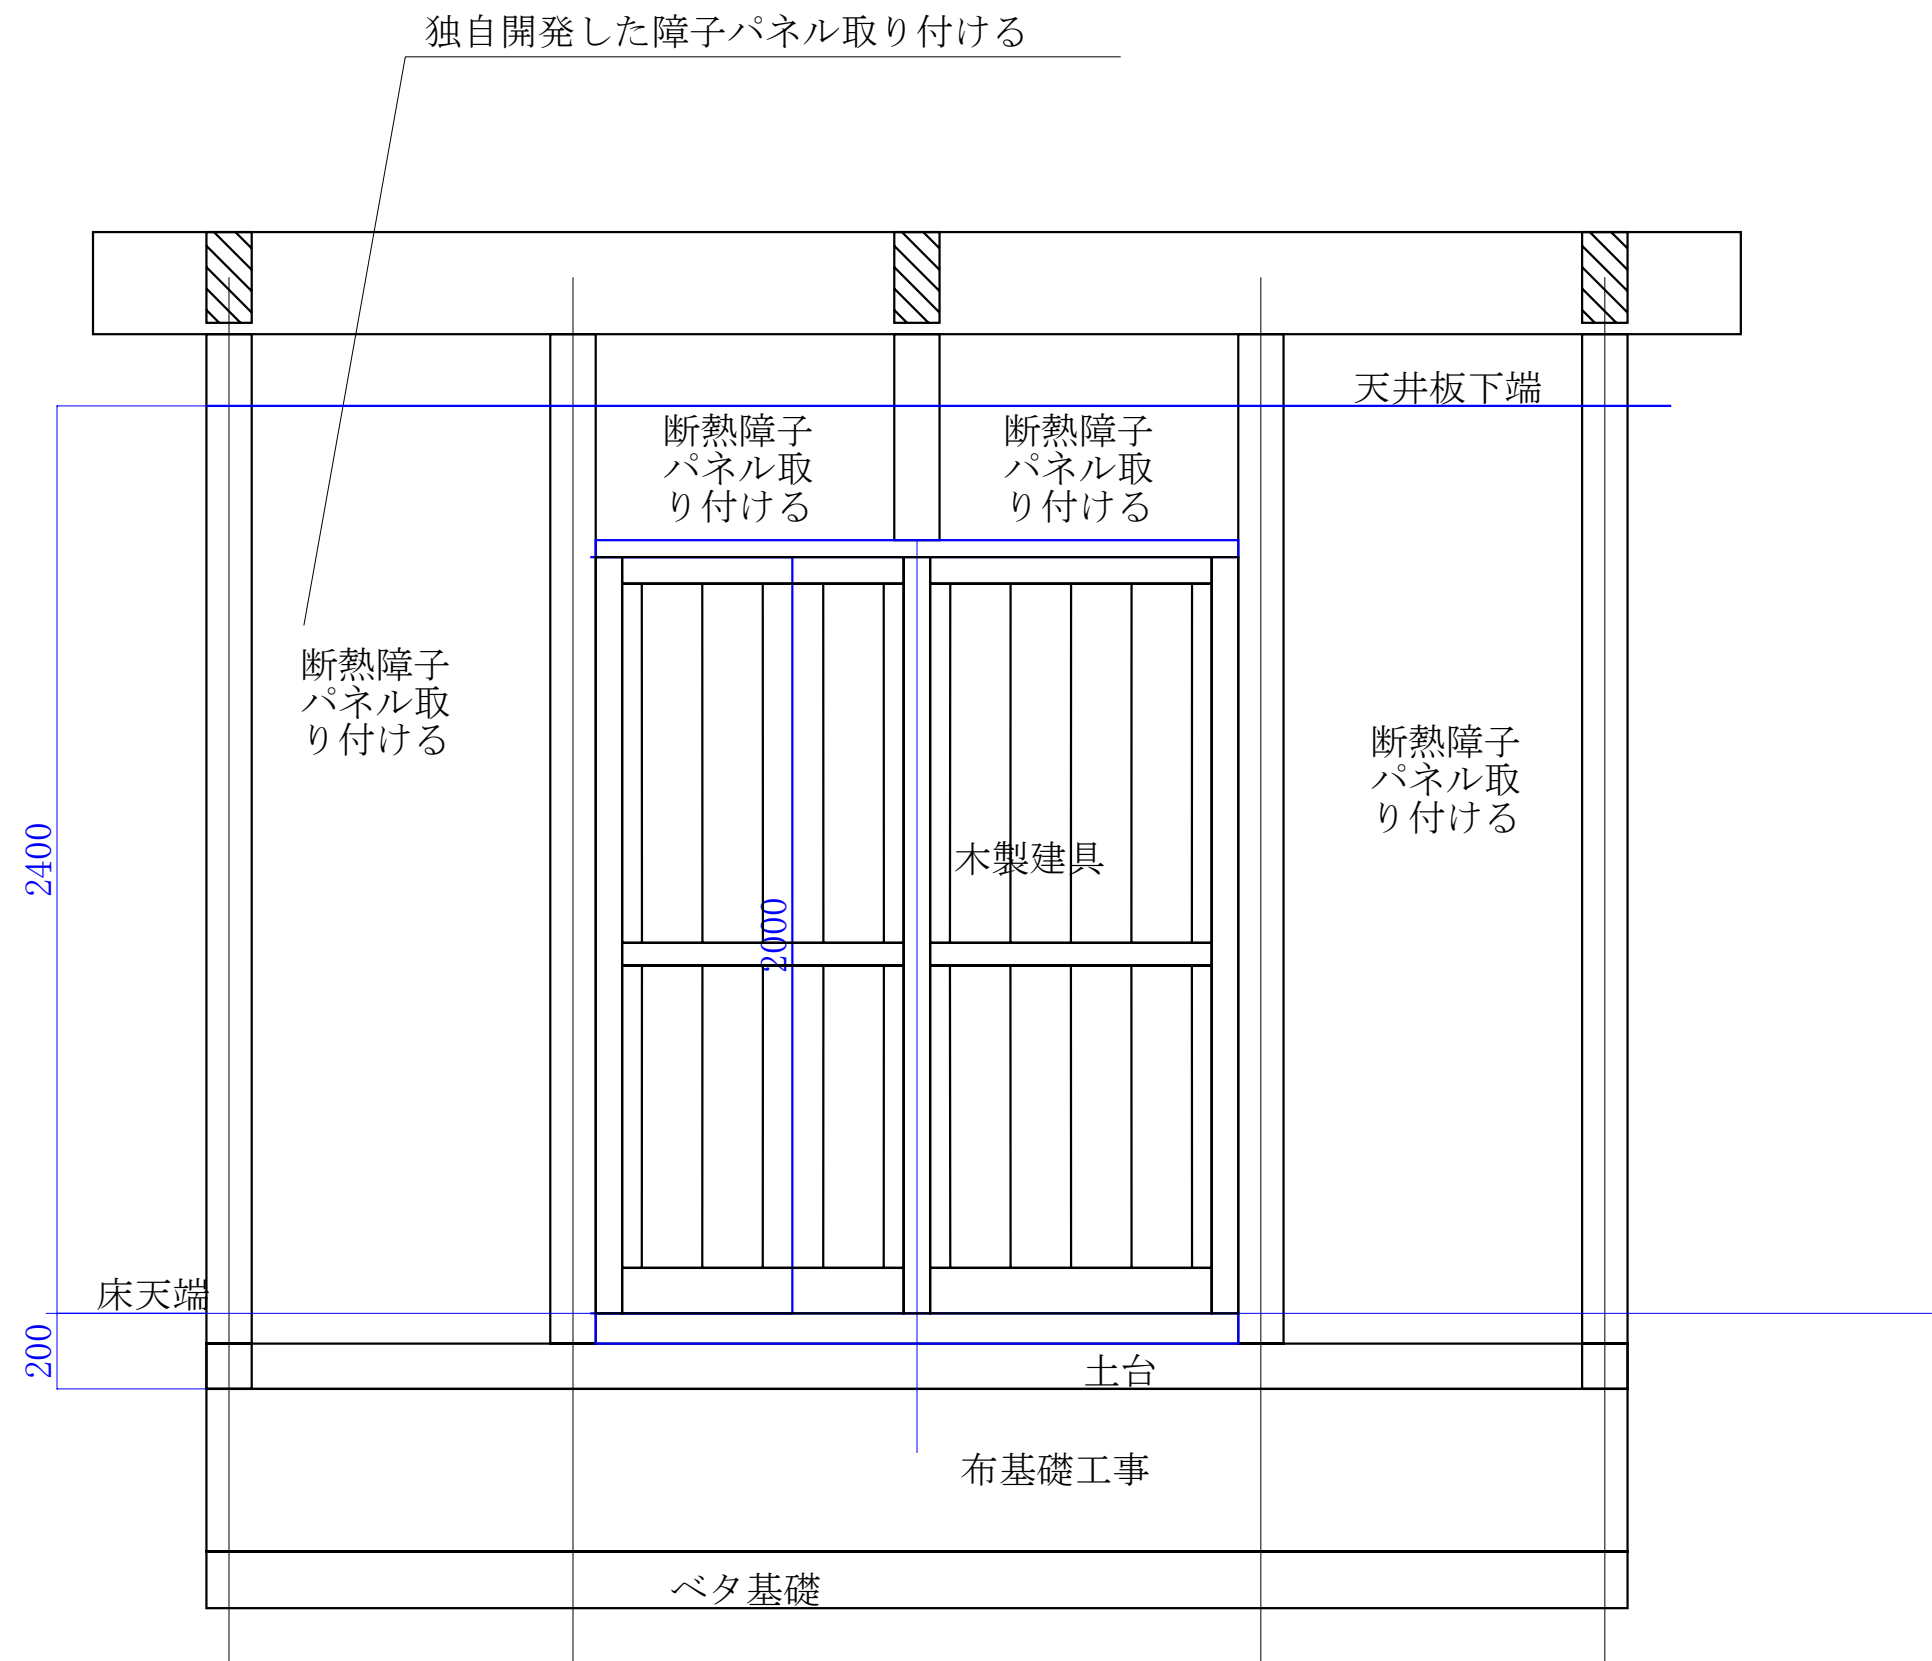

展開図 ほ通り字左

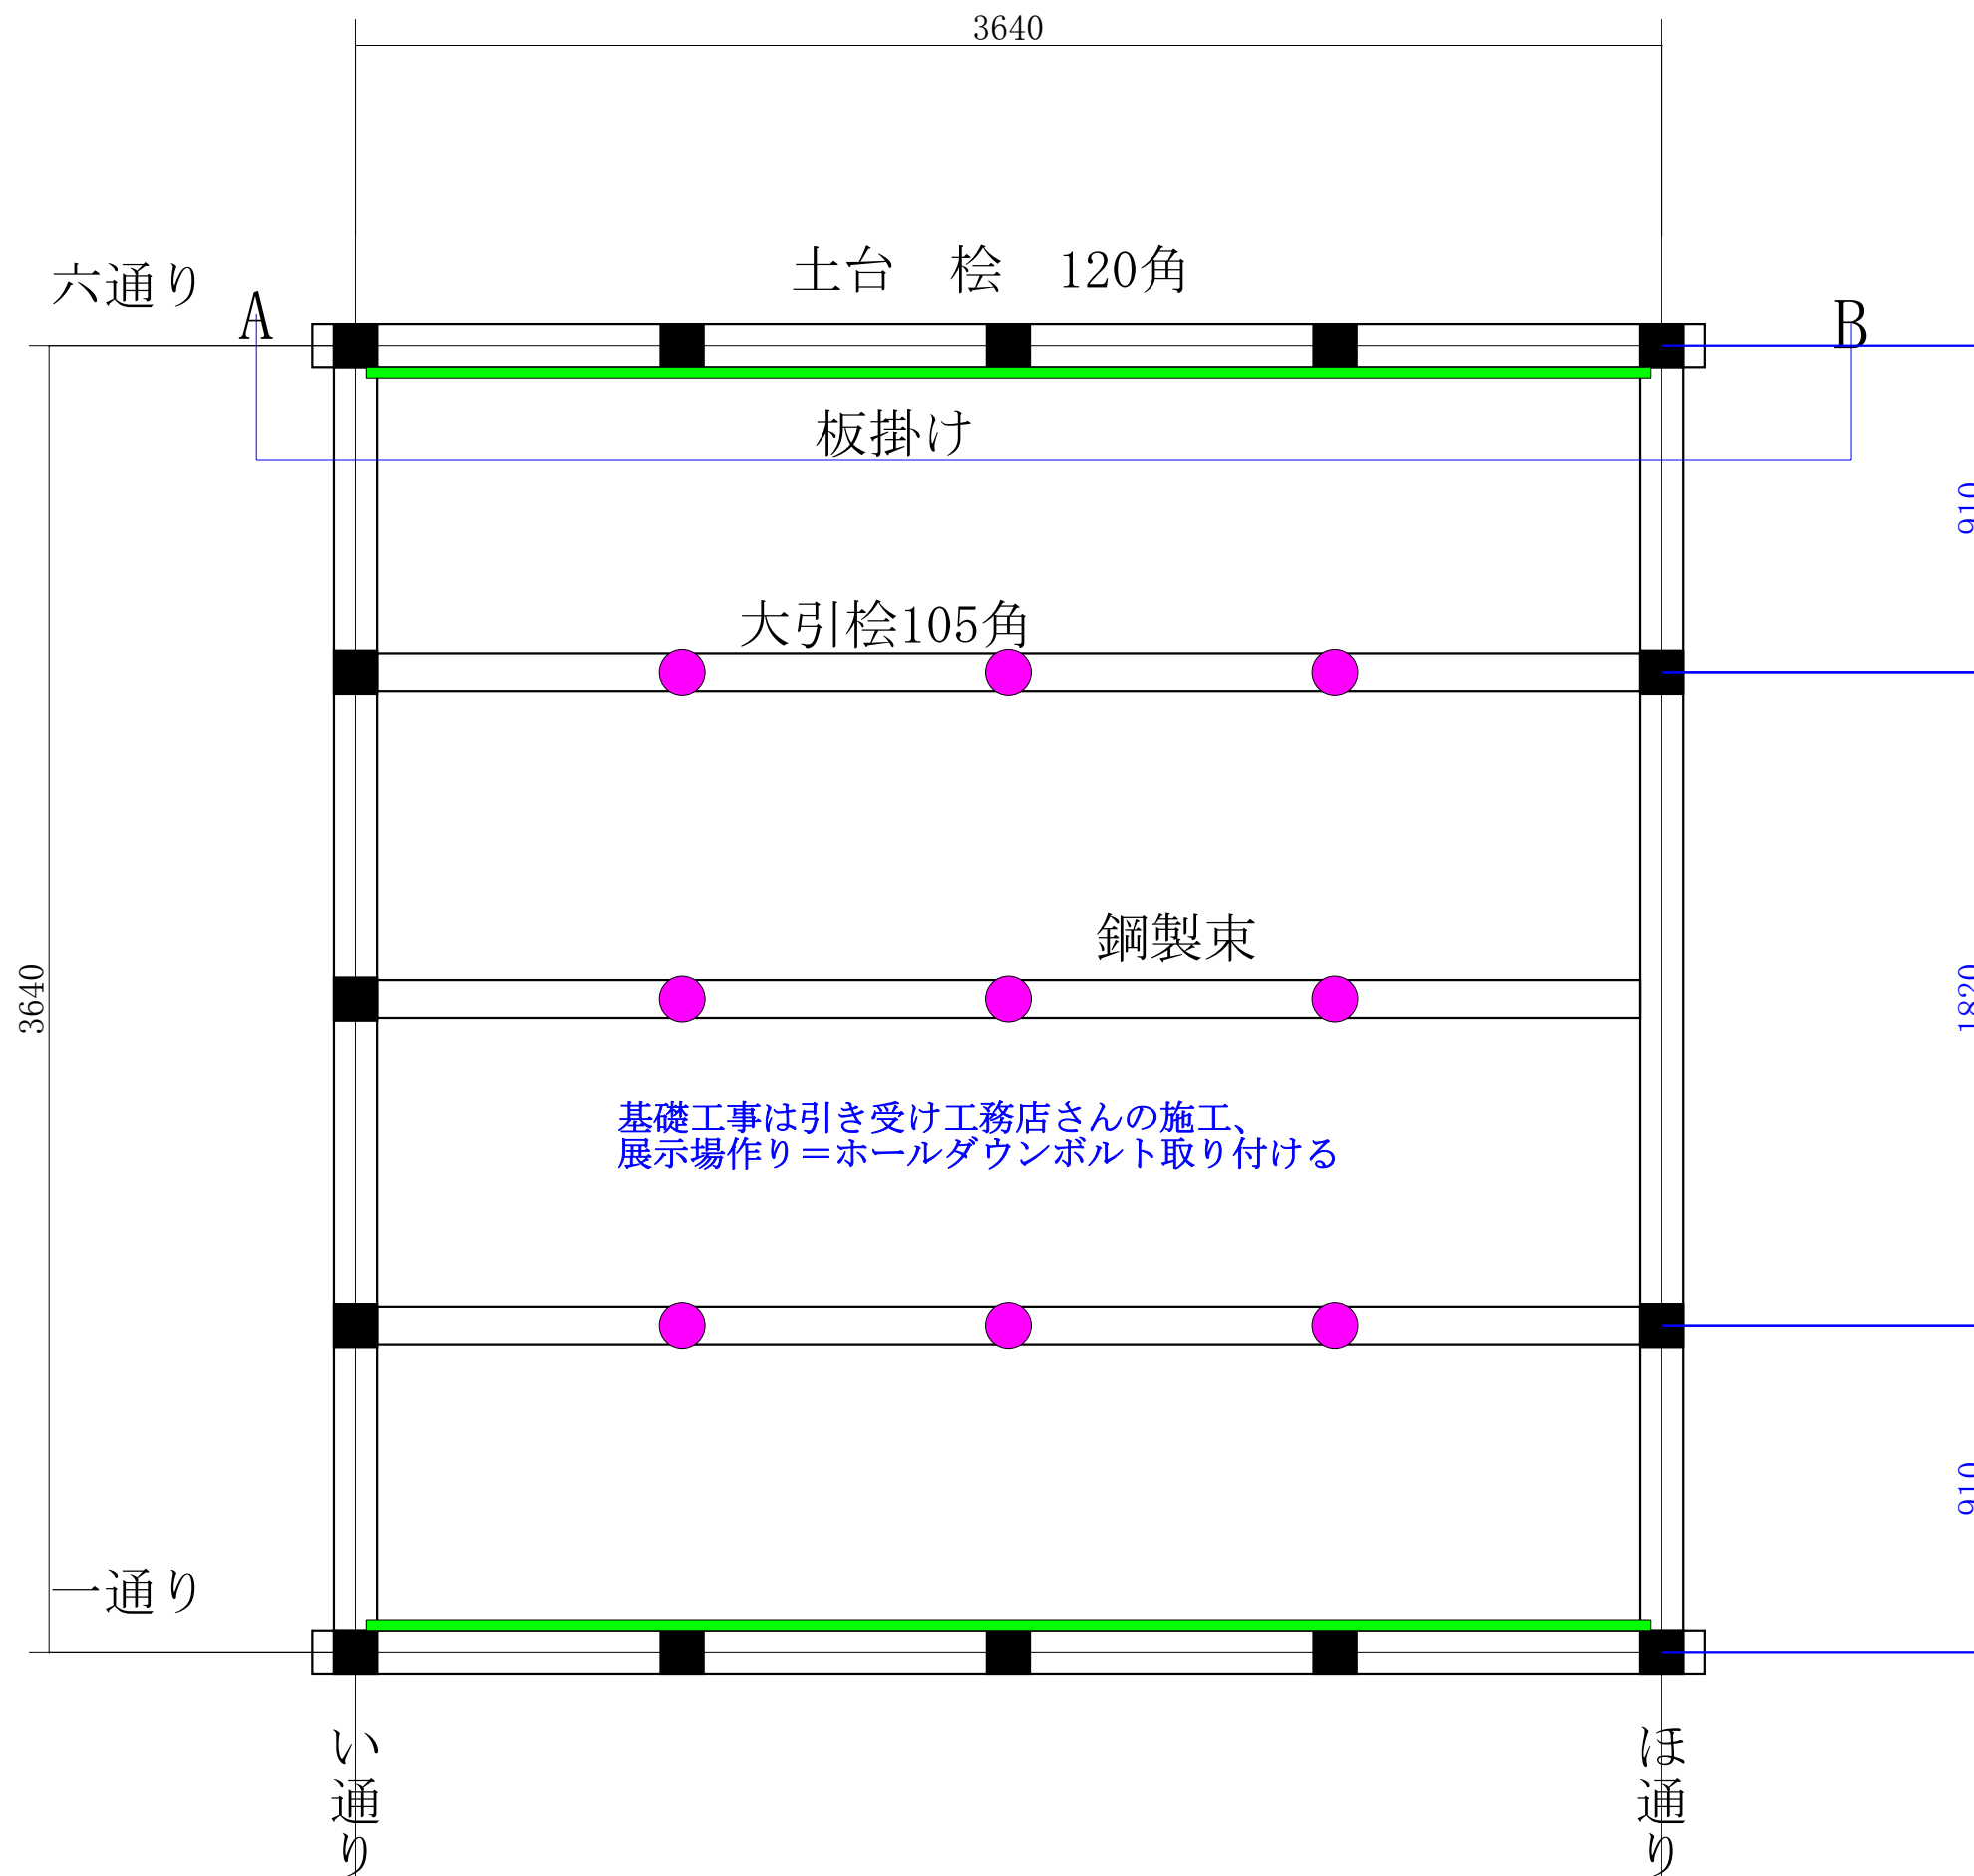


平面図＋柱伏図＋床伏図

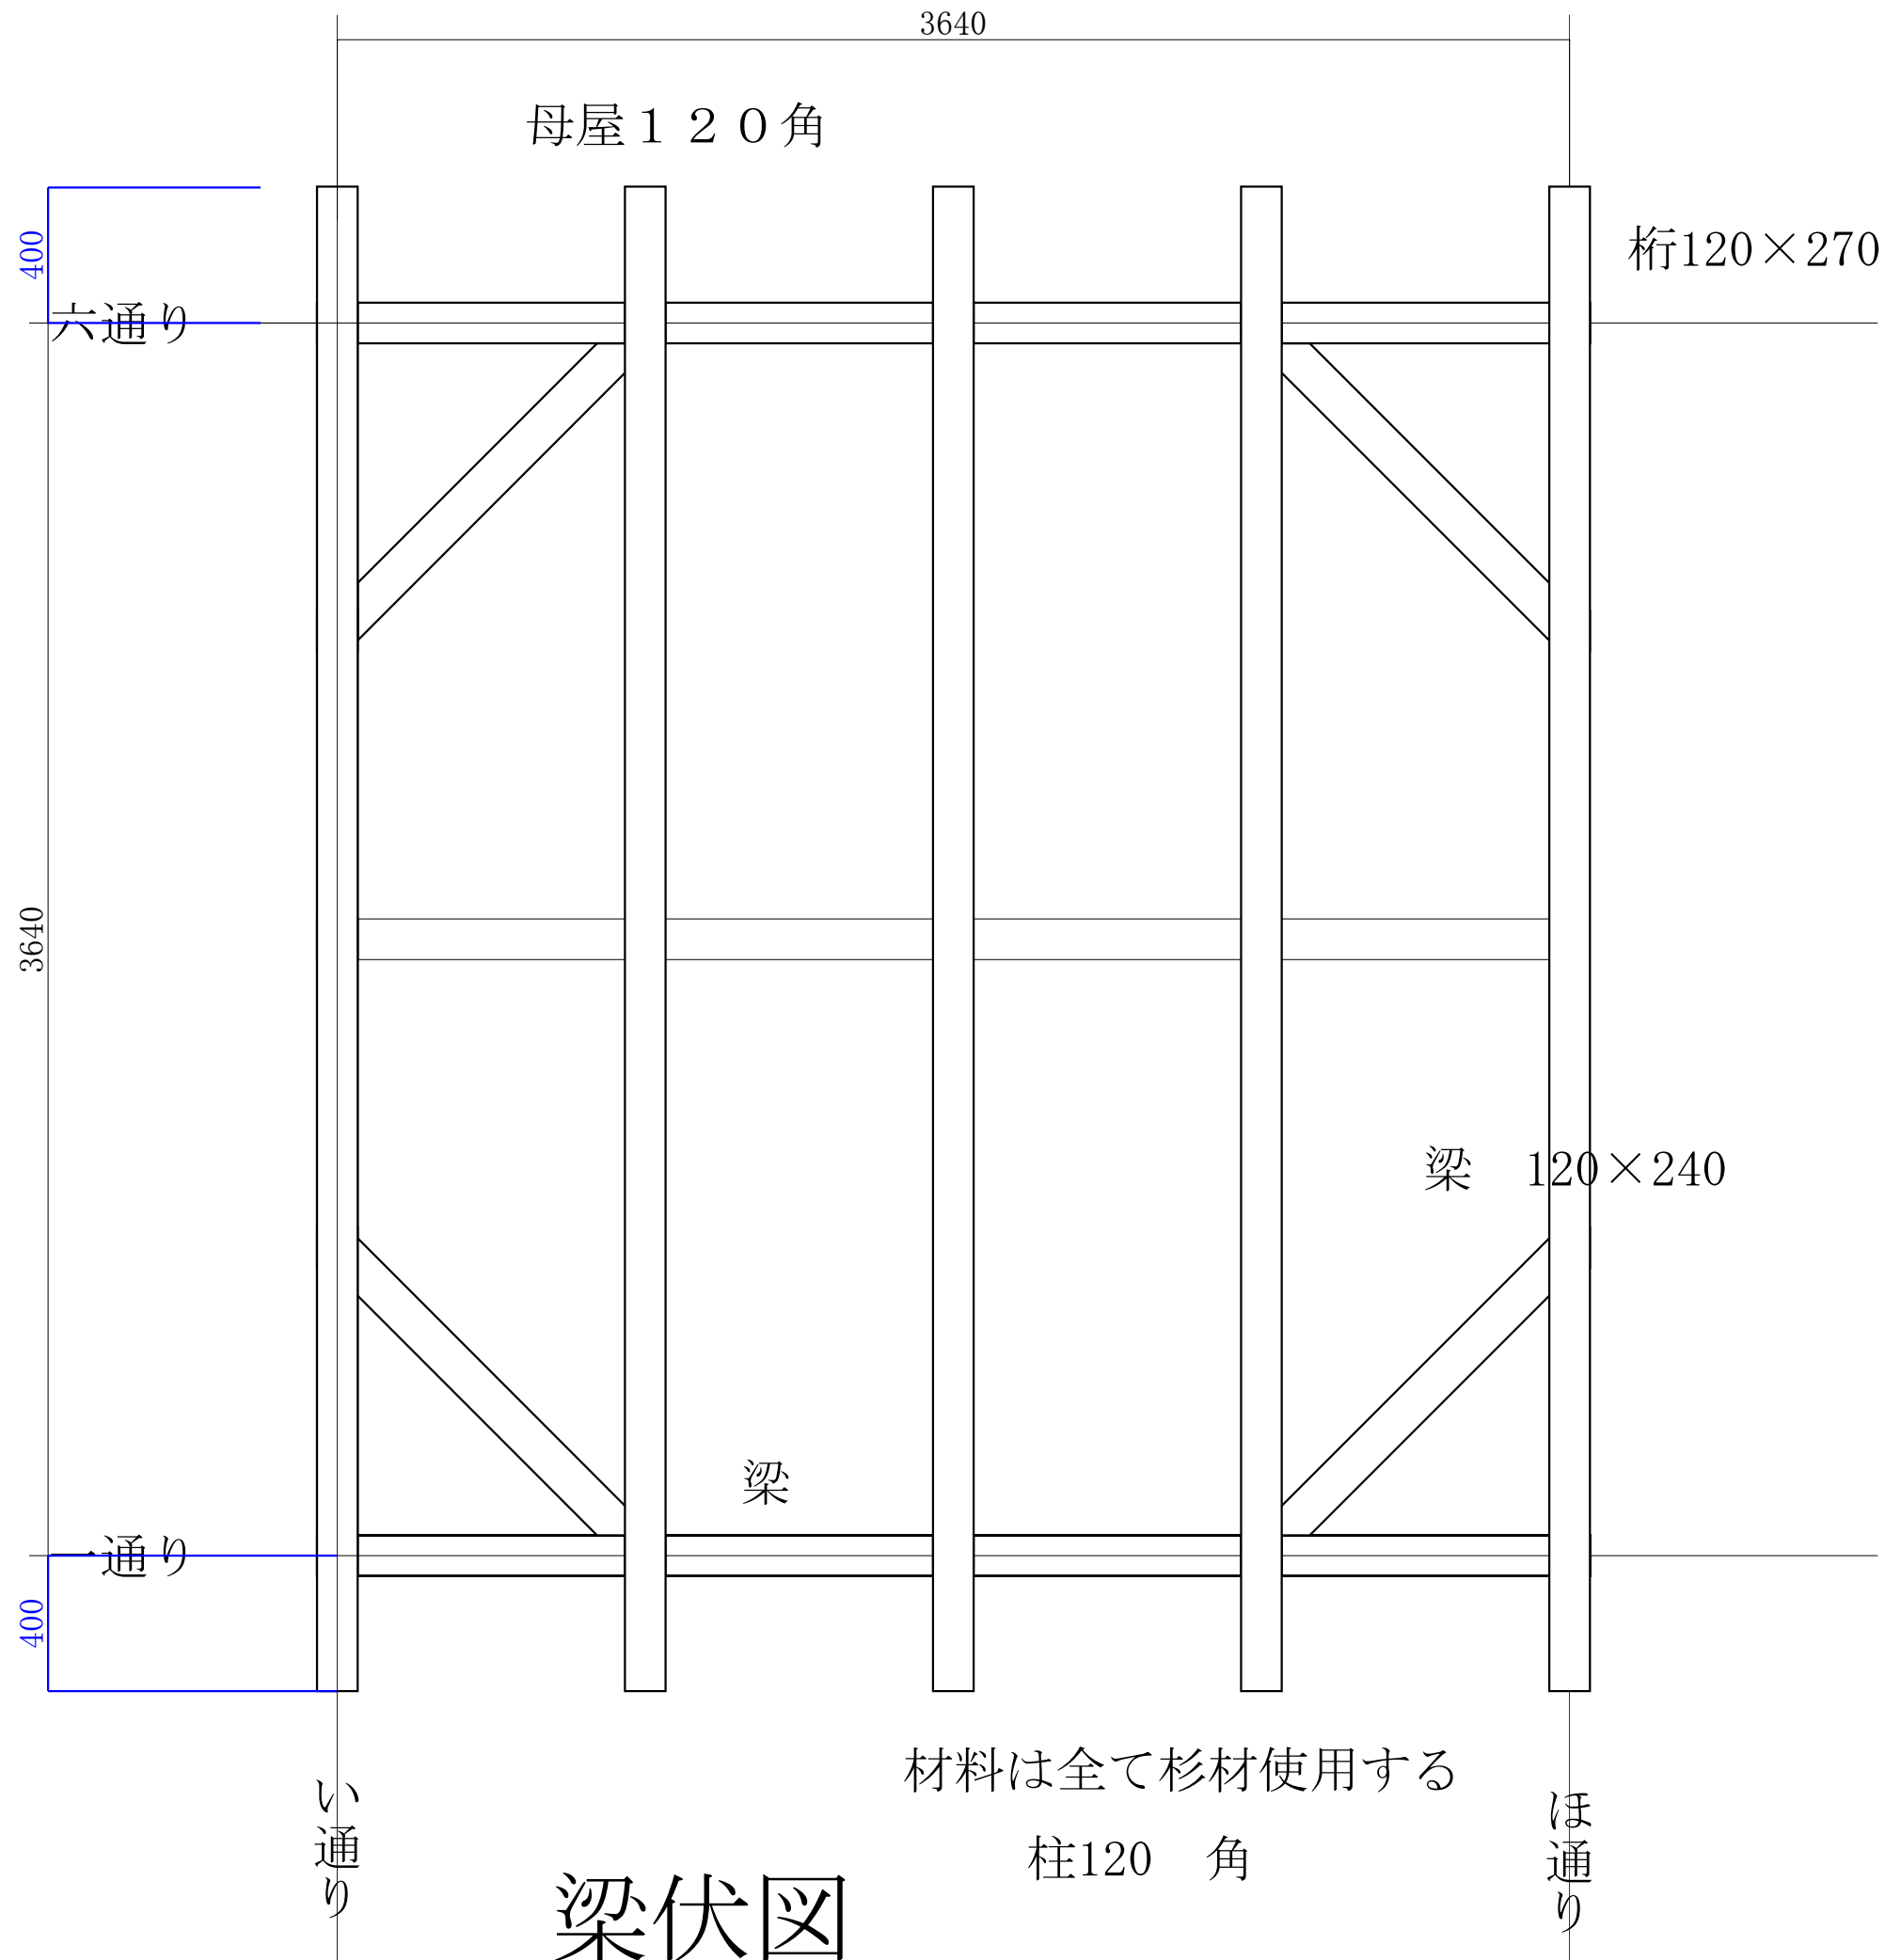

梁伏図

特許取得断熱障子パネル（窓面に取り付ける）オプション
カーテン替りに断熱性能を上げる（実験した数値を提示する）

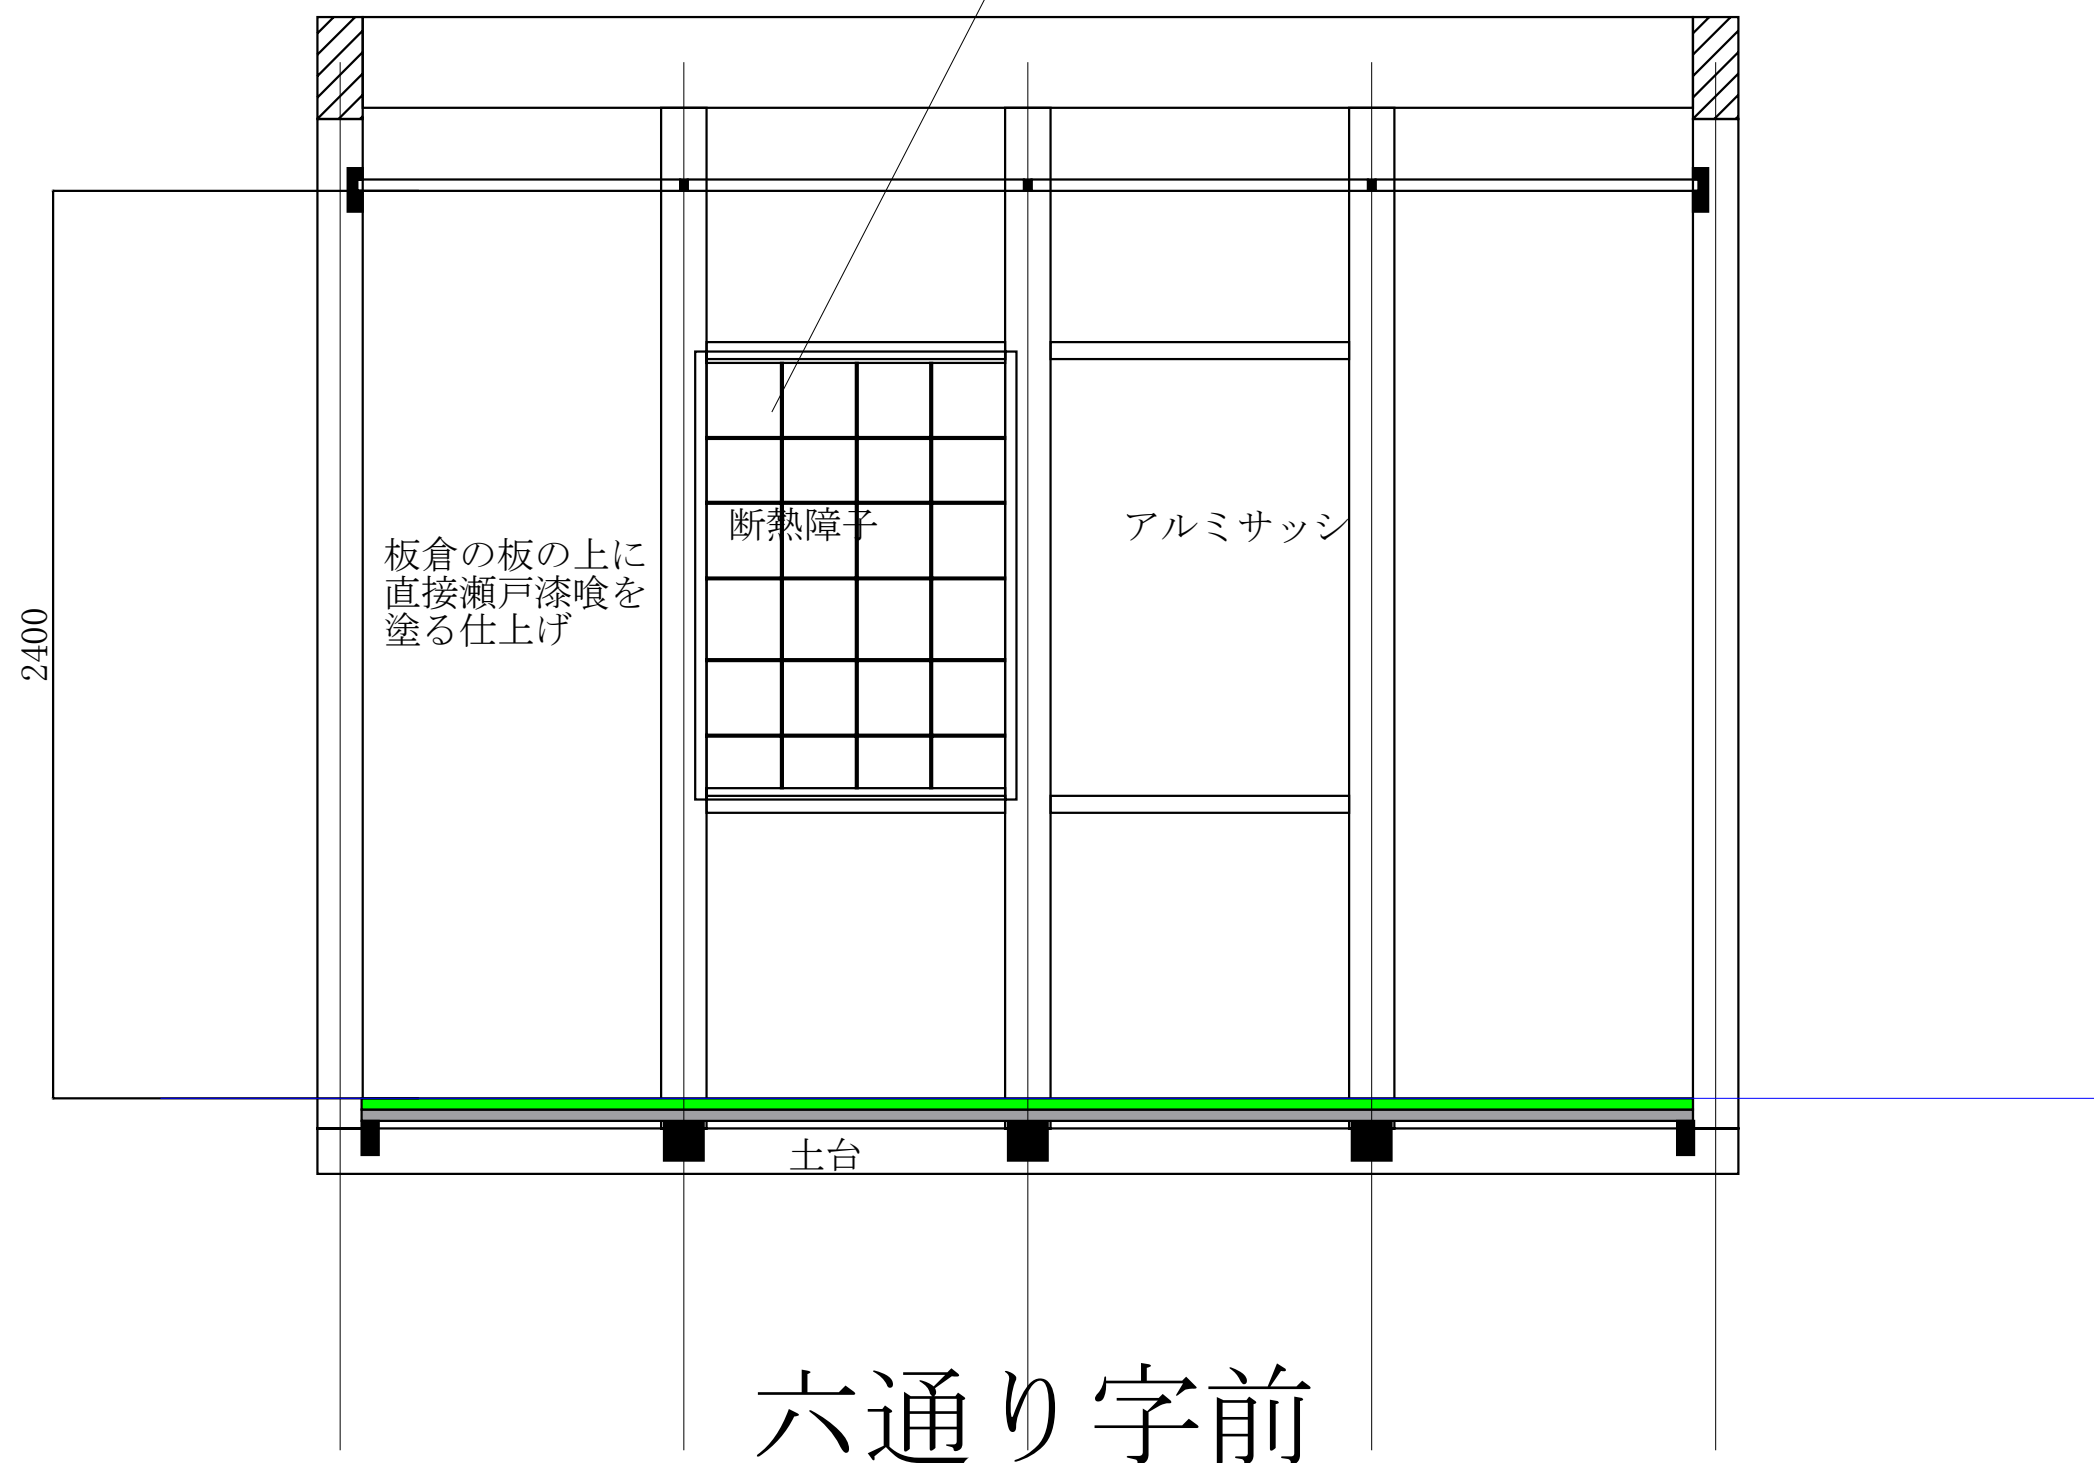

展開図 漆喰塗りオプション仕上げ